


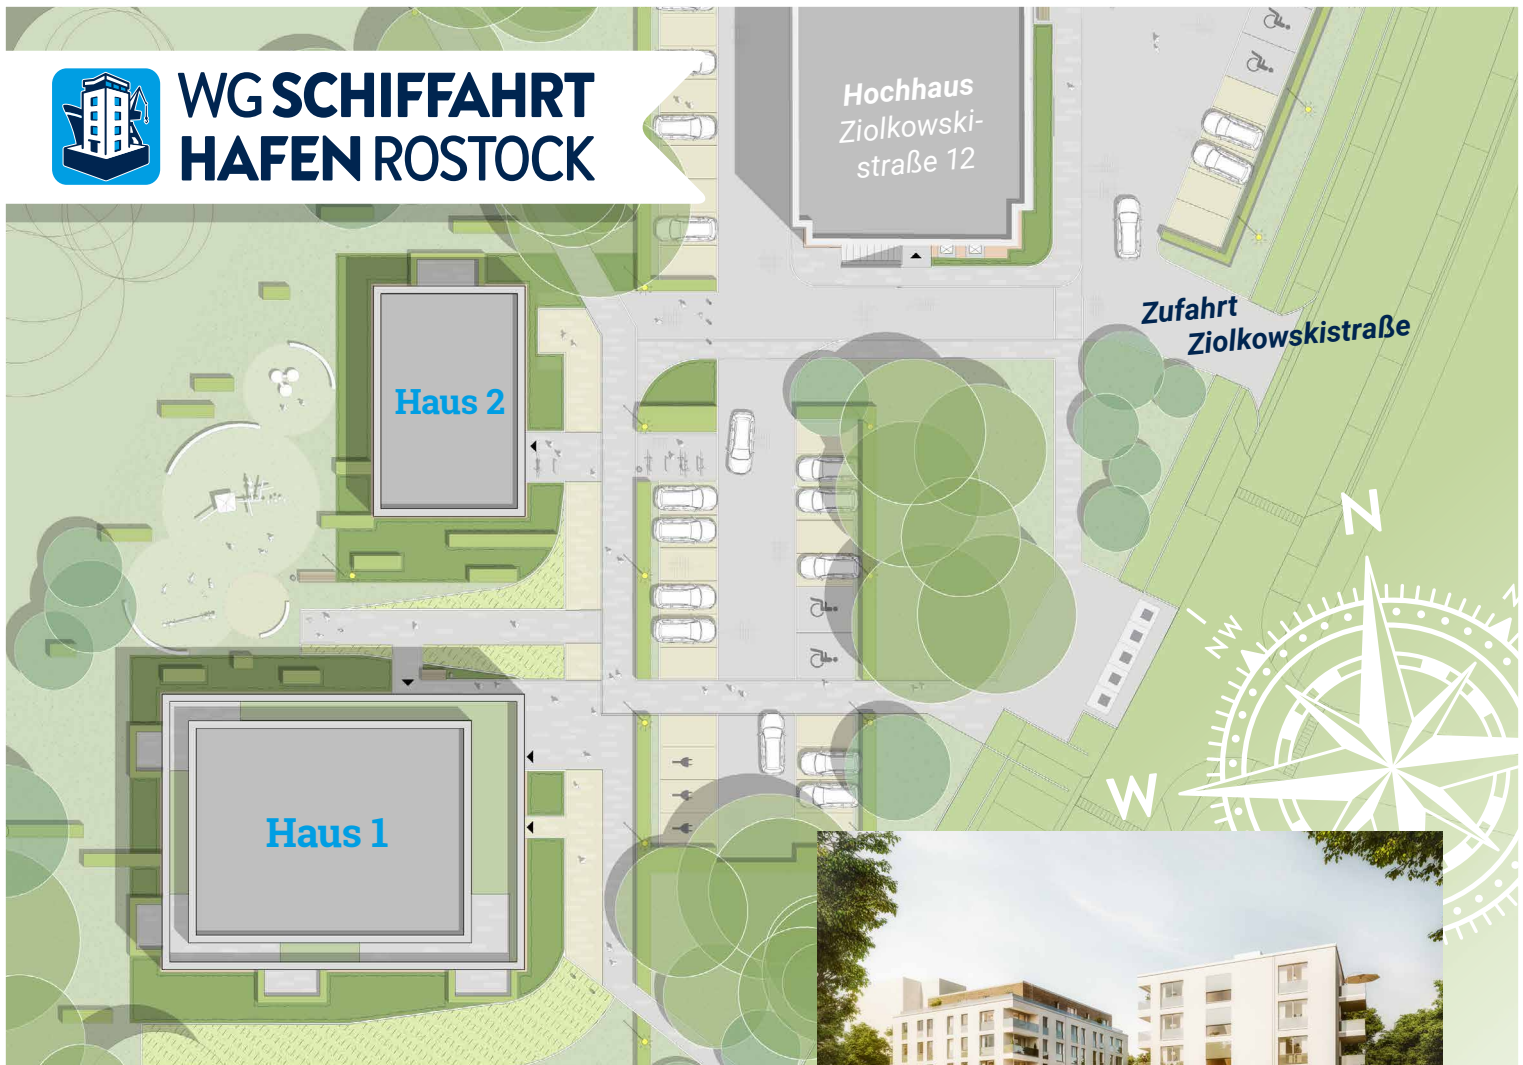

**WG SCHIFFFAHRT
HAFEN ROSTOCK**



Ihr neues Zuhause – Modern und Citynah

Im begehrten Rostocker Stadtteil Südstadt entstehen in der Ziolkowskistraße zwei Gebäude mit fünf bzw. sechs Etagen.

Die 36 Wohnungen bieten Singles sowie Paaren, jungen Familien und Senioren ab dem Sommer 2022 einen attraktiven Platz zum Leben. Die Wohnungsgrößen variieren zwischen 54 m² und 102 m².

Die Mehrheit der Wohnungen ist mit einem Vollbad ausgestattet und alle sind bequem mit dem Aufzug erreichbar. Auf den Balkonen und Terrassen kann man das Grün der unmittelbaren Umgebung genießen.

Folgende Wohnungsgrößen sind verfügbar:

- 6 Wohnungen mit 2 Zimmern – 54,07 bis 55,84 m²
- 25 Wohnungen mit 3 Zimmern – 64,95 bis 100,82 m²
- 5 Wohnungen mit 4 Zimmern – 100,65 bis 101,50 m²

Haben Sie Interesse?

Wir beraten Sie gern:

E-Mail: neubau@wgsh.de

Tel: 0381 8081-139



4 ZIMMER

3 ZIMMER



3 ZIMMER

Einrichtung
und Grundrisse
beispielhaft

3D-Visualisierung:
Inros Lackner AG